



Comune di Baceno

CLASSIFICAZIONE ACUSTICA

Tavola 2.c.2 Fase III
Planimetria Nord
Periodo invernale
scala 1 : 10 000

ottobre 2023


Il Sindaco

Progettazione
ENVIA

dott. Stefano ROLETTI

dott.ssa Francesca GAZZANI

T_CA_48_23_bcn_vco

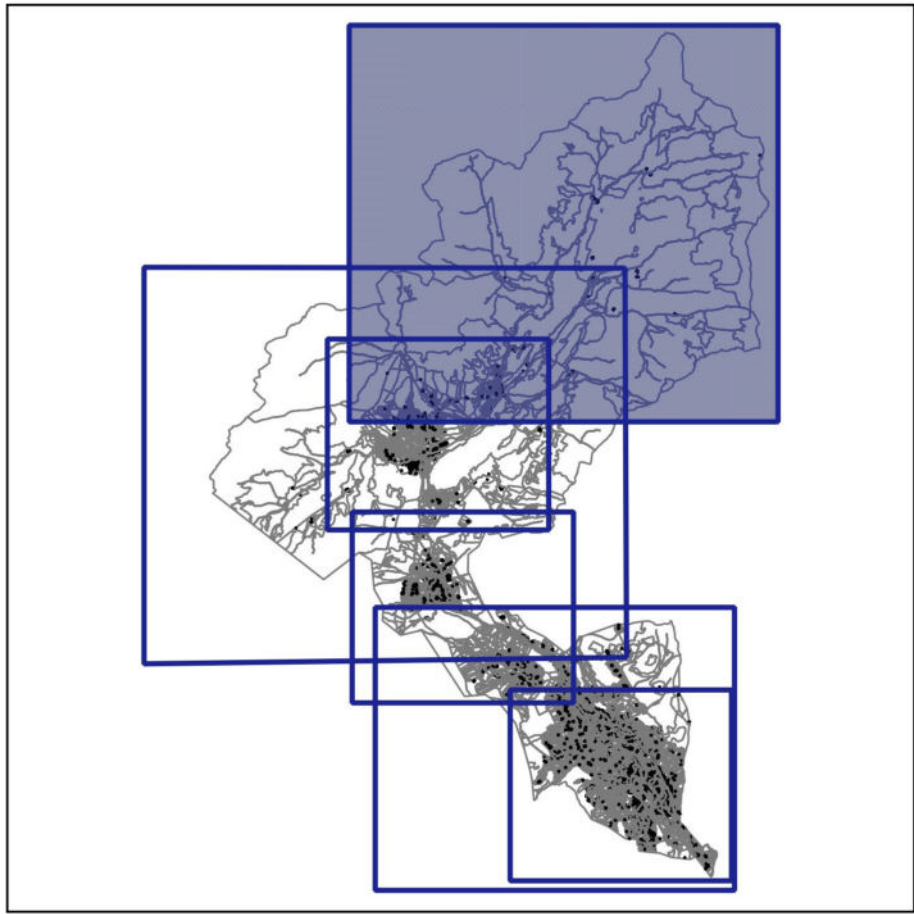

LEGENDA

Classe acustica

I - Aree particolarmente protette

II - Aree ad uso prevalentemente residenziale

III - Aree di tipo misto

IV - Aree di intensa attività umana

V - Aree prevalentemente industriali

VI - Aree esclusivamente industriali

