



Comune di Baceno

CLASSIFICAZIONE ACUSTICA

Tavola 4.b Infrastrutture dei trasporti
Planimetria Centro
scala 1 : 10 000

ottobre 2023


Il Sindaco

Progettazione
ENVIA

dott. Stefano ROLETTI

dott. ssa Francesca GAZZANI

T_CA_65_23_bcn_vco

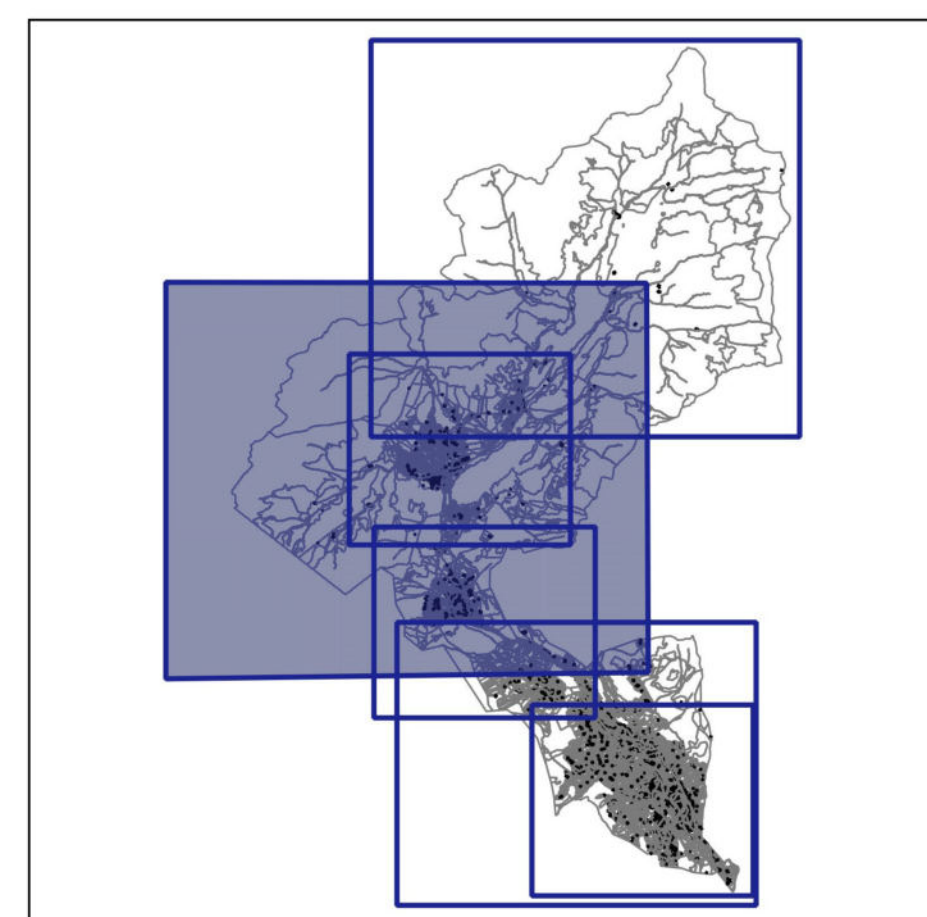

LEGENDA

Infrastrutture stradali esistenti e assimilabili

- di quartiere
- di struttura principale
- di struttura secondaria
- di struttura terziaria
- di struttura di quartiere
- di struttura di quartiere
- di quartiere

Infrastrutture stradali di nuova realizzazione

- di quartiere
- di struttura principale
- di struttura secondaria
- di struttura terziaria
- di struttura di quartiere
- di quartiere

Infrastrutture acustiche - Facce di pertinenza acustica

- fascia 1
- fascia 2

