



Comune di Baceno

CLASSIFICAZIONE
ACUSTICA

Tavola 4.c Infrastrutture dei trasporti
Planimetria Nord

scala 1 : 10 000

ottobre 2023


Il Sindaco

Progettazione
ENVIA

dott. Stefano ROLETTI

dott.ssa Francesca GAZZANI

T_CA_66_23_bcn_voo

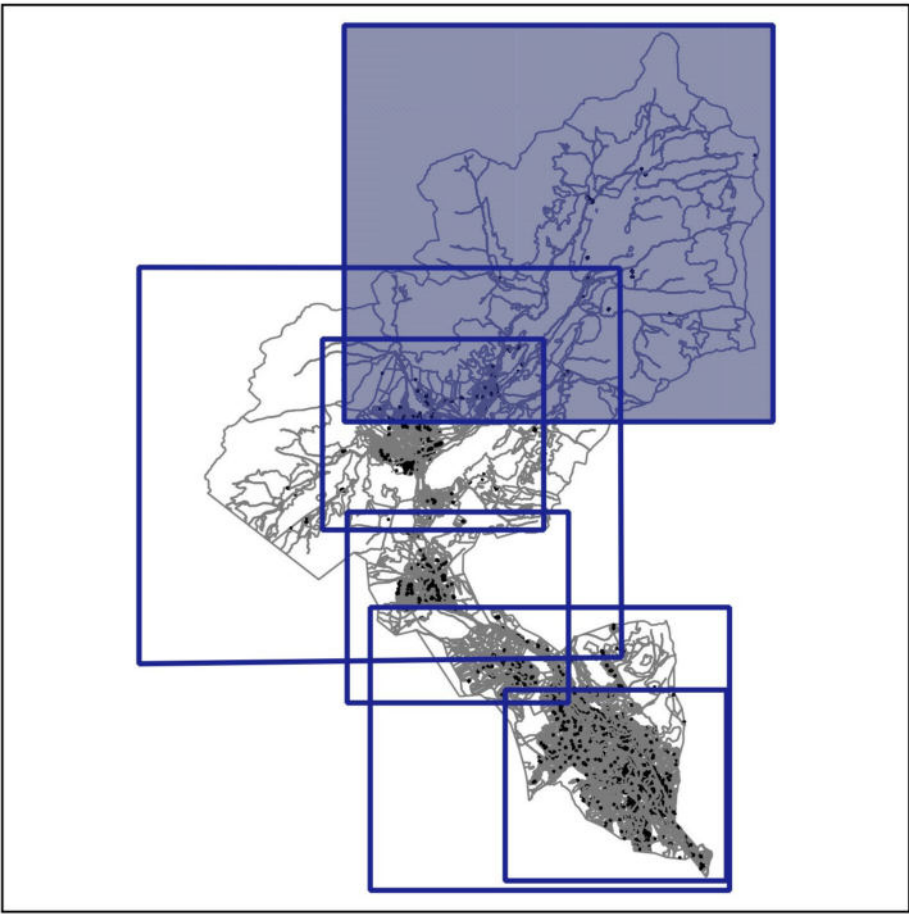

LEGENDA

Infrastrutture stradali esistenti e assimilabili

- A - autostrada
- B - infrastruttura principale
- C1 - infrastruttura secondaria
- C2 - infrastruttura secondaria
- D1 - urbana di scorrimento
- D2 - urbana di scorrimento
- E - urbana di quartiere
- F - locale

Infrastrutture stradali di nuova realizzazione

- A - autostrada
- B - infrastruttura principale
- C1 - infrastruttura secondaria
- C2 - infrastruttura secondaria
- D1 - urbana di scorrimento
- D2 - urbana di scorrimento
- E - urbana di quartiere
- F - locale

Infrastrutture scolastiche - fasce di pertinenza acustiche

- Fasce A
- Fasce B

